


园区出入口 杜 英 街


雪 兰 路

梧 桐 街

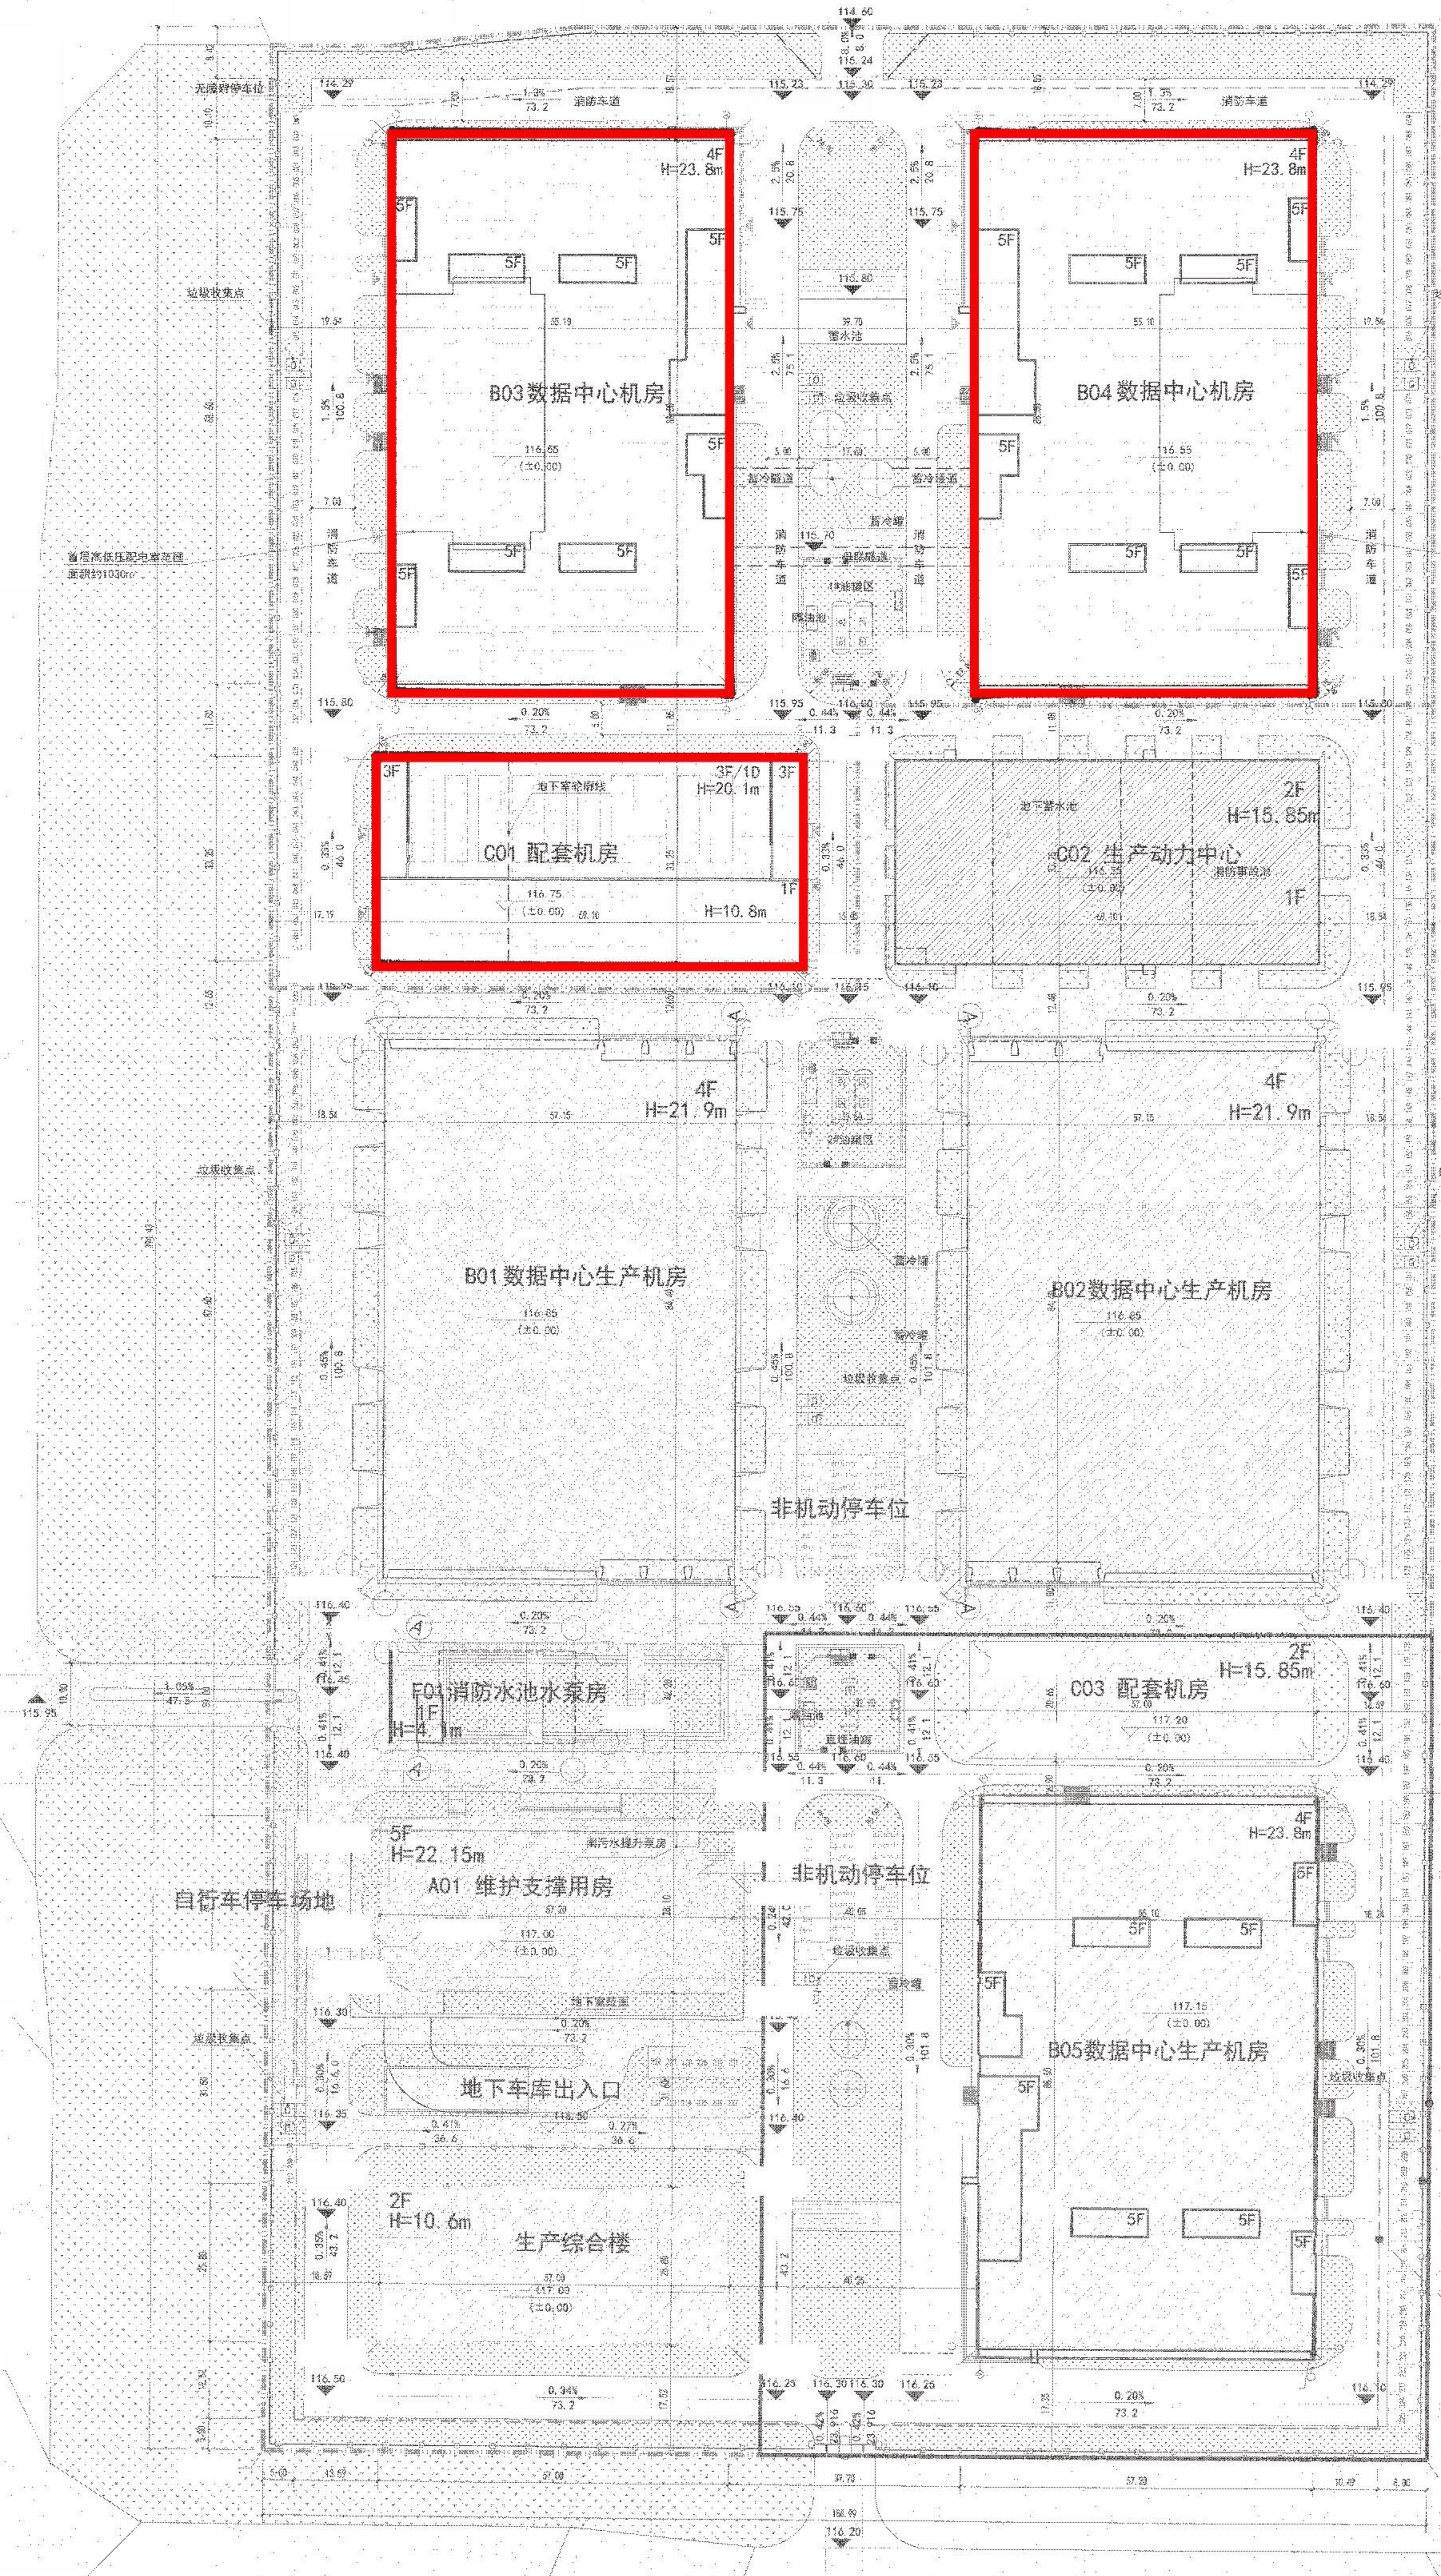

名称	单位	备注
总建筑面积 (m²)	7688.1	
地上总建筑面积 (m²)	7438.7	
地下总建筑面积 (m²)	249.4	
绿地率 (%)	12.00	
容积率	1.63	
建筑密度 (%)	29.81	
停车位 (个)	255	
其中		
地上	192	
地下	63	
非机动车停车位 (个)	259	
其中		
地上	259	
地下	0	

名称	建筑	层数	建筑高度 (m)	建筑面积 (m²)	基底面积 (m²)	容积率	建筑密度 (%)	绿地率 (%)	停车位 (个)
地上	B03数据中心机房	4F	23.8m	1144.0	1144.0	1.63	29.81	12.00	0
地上	B04数据中心机房	4F	23.8m	1144.0	1144.0	1.63	29.81	12.00	0
地上	C01配套机房	3F/1D	20.1m	1144.0	1144.0	1.63	29.81	12.00	0
地上	C02生产动力中心	2F	15.85m	1144.0	1144.0	1.63	29.81	12.00	0
地上	B01数据中心生产机房	4F	21.9m	1144.0	1144.0	1.63	29.81	12.00	0
地上	B02数据中心生产机房	4F	21.9m	1144.0	1144.0	1.63	29.81	12.00	0
地上	F04消防水池水泵房	1F	4.0m	114.4	114.4	1.63	29.81	12.00	0
地上	A01维护支撑用房	5F	22.15m	1144.0	1144.0	1.63	29.81	12.00	0
地上	C03配套机房	2F	15.85m	1144.0	1144.0	1.63	29.81	12.00	0
地上	B05数据中心生产机房	4F	23.8m	1144.0	1144.0	1.63	29.81	12.00	0
地上	生产综合楼	2F	10.6m	1144.0	1144.0	1.63	29.81	12.00	0
地下	地下车库出入口			249.4	249.4	1.63	29.81	12.00	255

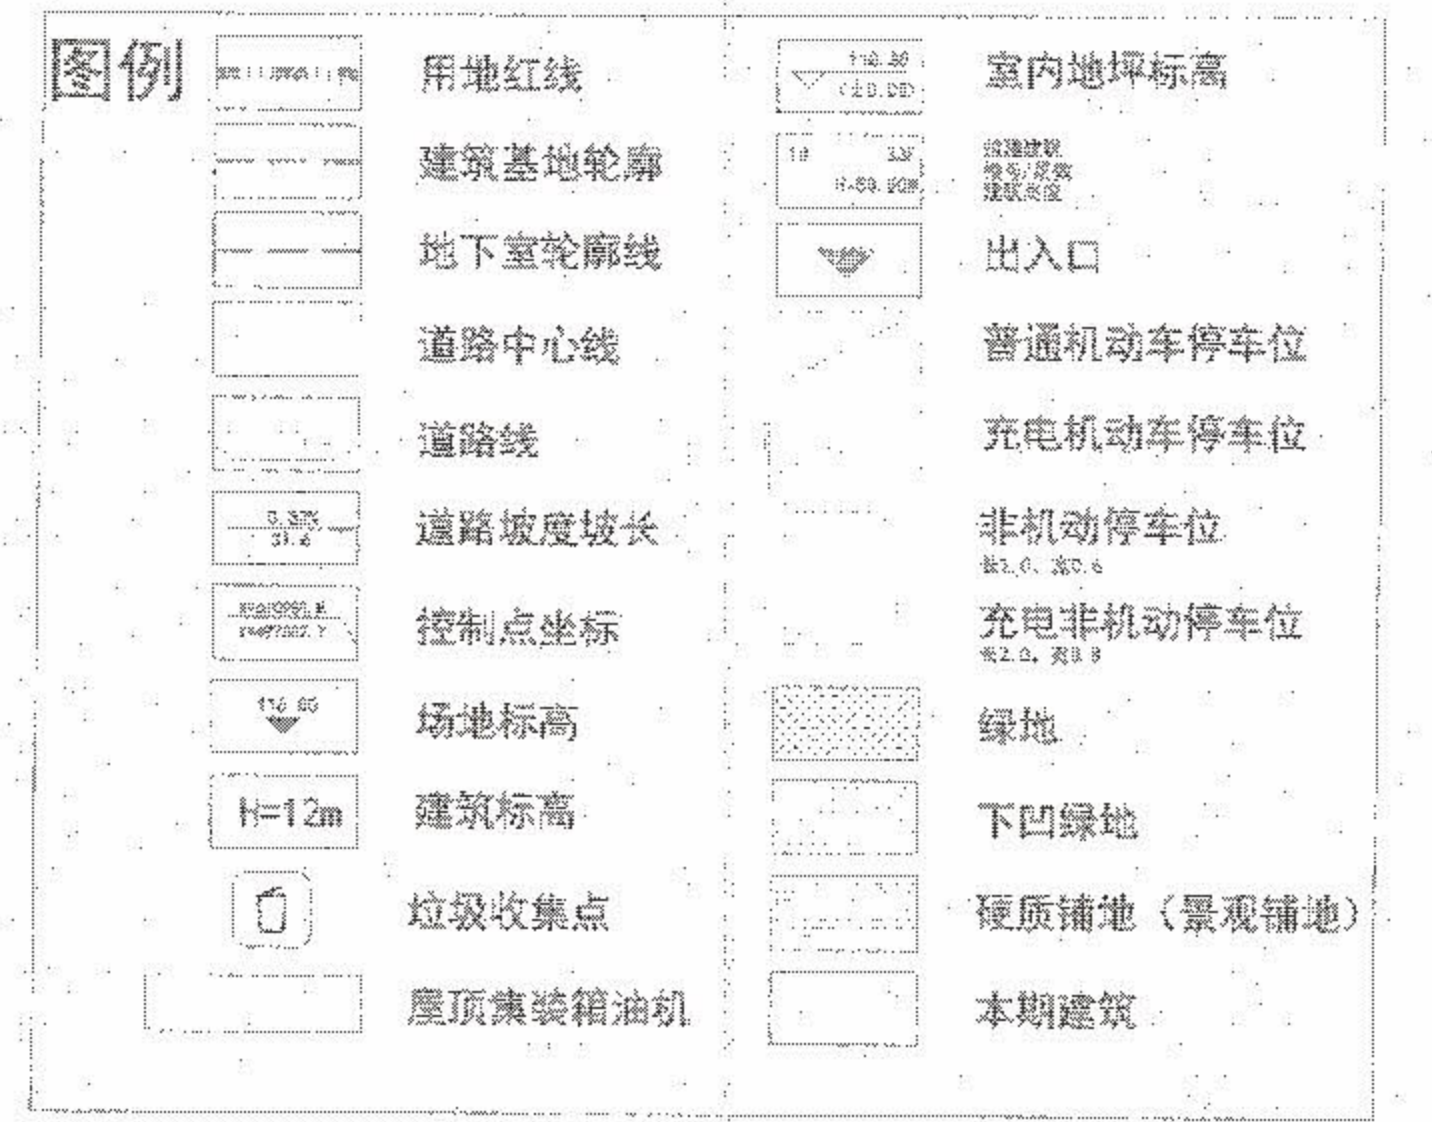

总平面图 1:500 郑州



建设单位	河南... 有限公司
设计单位	河南... 设计院
项目负责人	张... 工程师
设计日期	2023年12月
图号	总平面图
比例	1:500
备注	...