




建筑	结构	水	暖通	电气

# 郑州高新区外国语小学总平面规划图

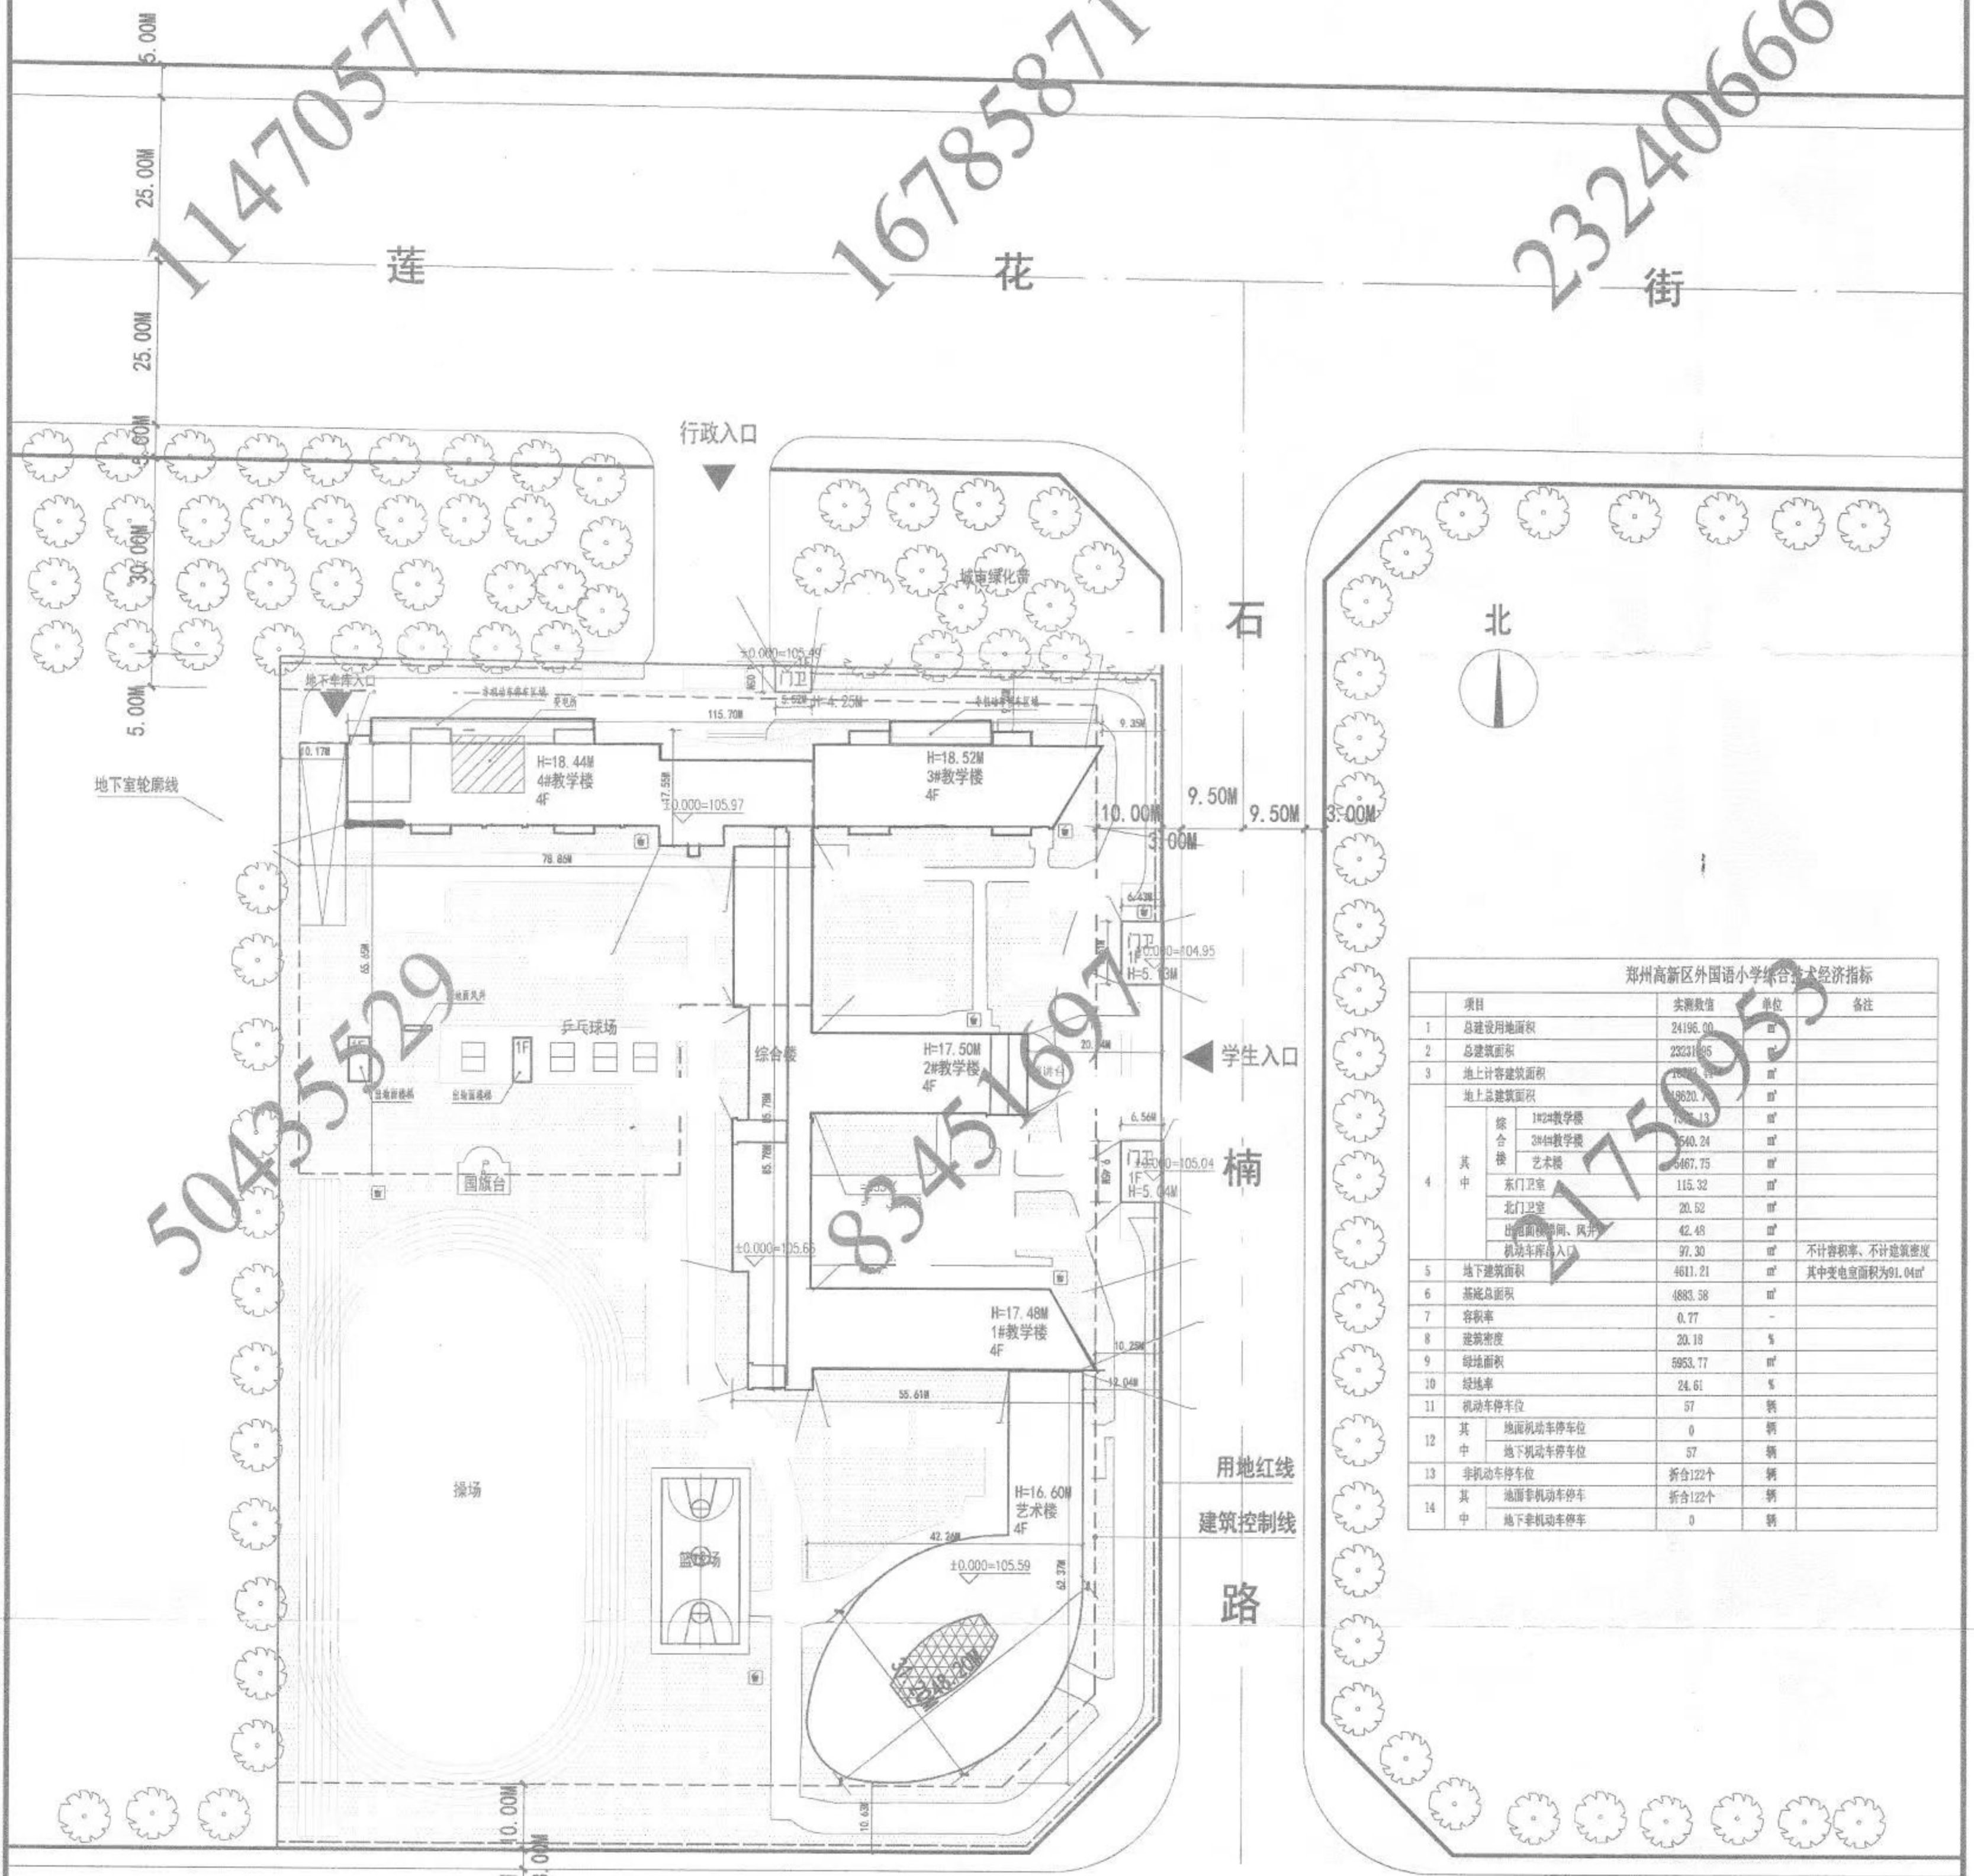

项目	实际数值	单位	备注
1 总建设用地面积	24196.00	m <sup>2</sup>	
2 总建筑面积	22331.85	m <sup>2</sup>	
3 地上计容建筑面积	19620.77	m <sup>2</sup>	
地上总建筑面积			
其中			
1#2#教学楼	1750.13	m <sup>2</sup>	
3#4#教学楼	540.24	m <sup>2</sup>	
综合楼	467.75	m <sup>2</sup>	
艺术楼	115.32	m <sup>2</sup>	
东门卫室	20.52	m <sup>2</sup>	
北门卫室	42.48	m <sup>2</sup>	
出地面楼梯间、风井	97.30	m <sup>2</sup>	不计容积率、不计建筑密度
机动车库出入口	0	m <sup>2</sup>	其中变电室面积为91.04m <sup>2</sup>
4 地下建筑面积	4611.21	m <sup>2</sup>	
5 基底总面积	4883.38	m <sup>2</sup>	
6 容积率	0.77	-	
7 建筑密度	20.18	%	
8 绿地面积	5953.77	m <sup>2</sup>	
9 绿地率	24.61	%	
10 机动车停车位	57	辆	
11 其中			
地面机动车停车位	0	辆	
地下机动车停车位	57	辆	
12 非机动车停车位	折合122个	辆	
13 其中			
地面非机动车停车位	折合122个	辆	
地下非机动车停车位	0	辆	

总平面规划图 1:1000

工程设计出图专用章  
河南中核五院研究设计有限公司  
建筑工程 甲级 A141013284  
有效期至2025年04月03日  
郑州市城乡建设局监制

中华人民共和国一级注册建筑师  
姓名: 李立理  
注册号: 4101328-019  
有效期至: 至2022年12月



核工业第五研究设计院  
THE FIFTH RESEARCH & DESIGN INSTITUTE OF NUCLEAR INDUSTRY  
设计资质等级 甲级 证书号 A141013284  
地址 郑州市中原东路96号 邮编 450052  
电话 0371-67726666  
传真 0371-67726999  
E-MAIL: hwyjrc@163.com

项目经理	李立理	李立理	项目名称	郑州高新区外国语小学	项目号	13B02-12	
审定	李立理	李立理	子项名称		子项号		
专业负责人	李立理	李立理	总平面规划图			专业	建筑
审核	李立理	李立理				阶段	报建图
校对	李峰	李峰				日期	2013.12
设计	刘子龙	刘子龙				比例	1:1000
制图	刘子龙	刘子龙	图号	01	共 1 页	版次	A

685011568316002123-v16