



总平面图 1:500


合同号: 2018-010	专业: 建筑	张数: 共1张
设计阶段: 施工	第1张	
审定: 陶永刚	审核: 陶永刚	制图: 陶永刚
审核: 陶永刚	审核: 陶永刚	审核: 陶永刚
项目负责人: 陶永刚	专业负责人: 陶永刚	设计: 陶永刚
校核: 陶永刚	设计: 陶永刚	制图: 陶永刚
比例: 1:500	日期: 2018.12	

综合经济技术指标		单位	数量	备注
规划用地面积	22353	平方米	18778.42	
总建筑面积	15949.35	平方米	15865.16	
地上建筑面积	15865.16	平方米	15848.69	
地上不计容建筑面积	16.57	平方米	16.57	
地上不计容建筑面积	69.19	平方米	35.00	
地上总建筑面积	2829.07	平方米	4954.88	
地下建筑面积	16.57	平方米	16.57	
建筑密度	0.8	%		
容积率	0.58			
绿化率	20	%		
机动车停车位	63	个		
非机动车停车位	285	个		
合计	348	个		
其中: 地上	63	个		
其中: 地下	285	个		
建筑高度	18.45	米		
学校规模	30	班		

- 依据
- 《民用建筑设计通则》(GB50352-2005)
  - 《住宅设计规范》(GB50096-2011)
  - 《城市居住区规划设计规范》(GB50180-93) (2016年版)
  - 《郑州市城市规划管理技术规定》(2018修订版)
  - 《建筑工程建筑面积计算规范》(GB50353-2013)
  - 建设单位提供的项目总平面图及各楼、立、剖面图等资料

- 备注
- 本图根据甲方提供的用地红线图及现状地形图进行绘制;
  - 本图坐标系统与甲方提供的坐标系统一致;
  - 本图尺寸标注以外墙为准, 坐标标注以轴线为准, 单元间距数除特殊说明外, 均以米计;
  - 本图建筑高度为室外地坪到女儿墙顶高度;
  - 建筑单体外轮廓尺寸均以外墙皮尺寸, 建筑面积均按外墙内面积计算。

暖通	给排水	电气	弱电
结构	人防	消防	其他
说明	说明	说明	说明

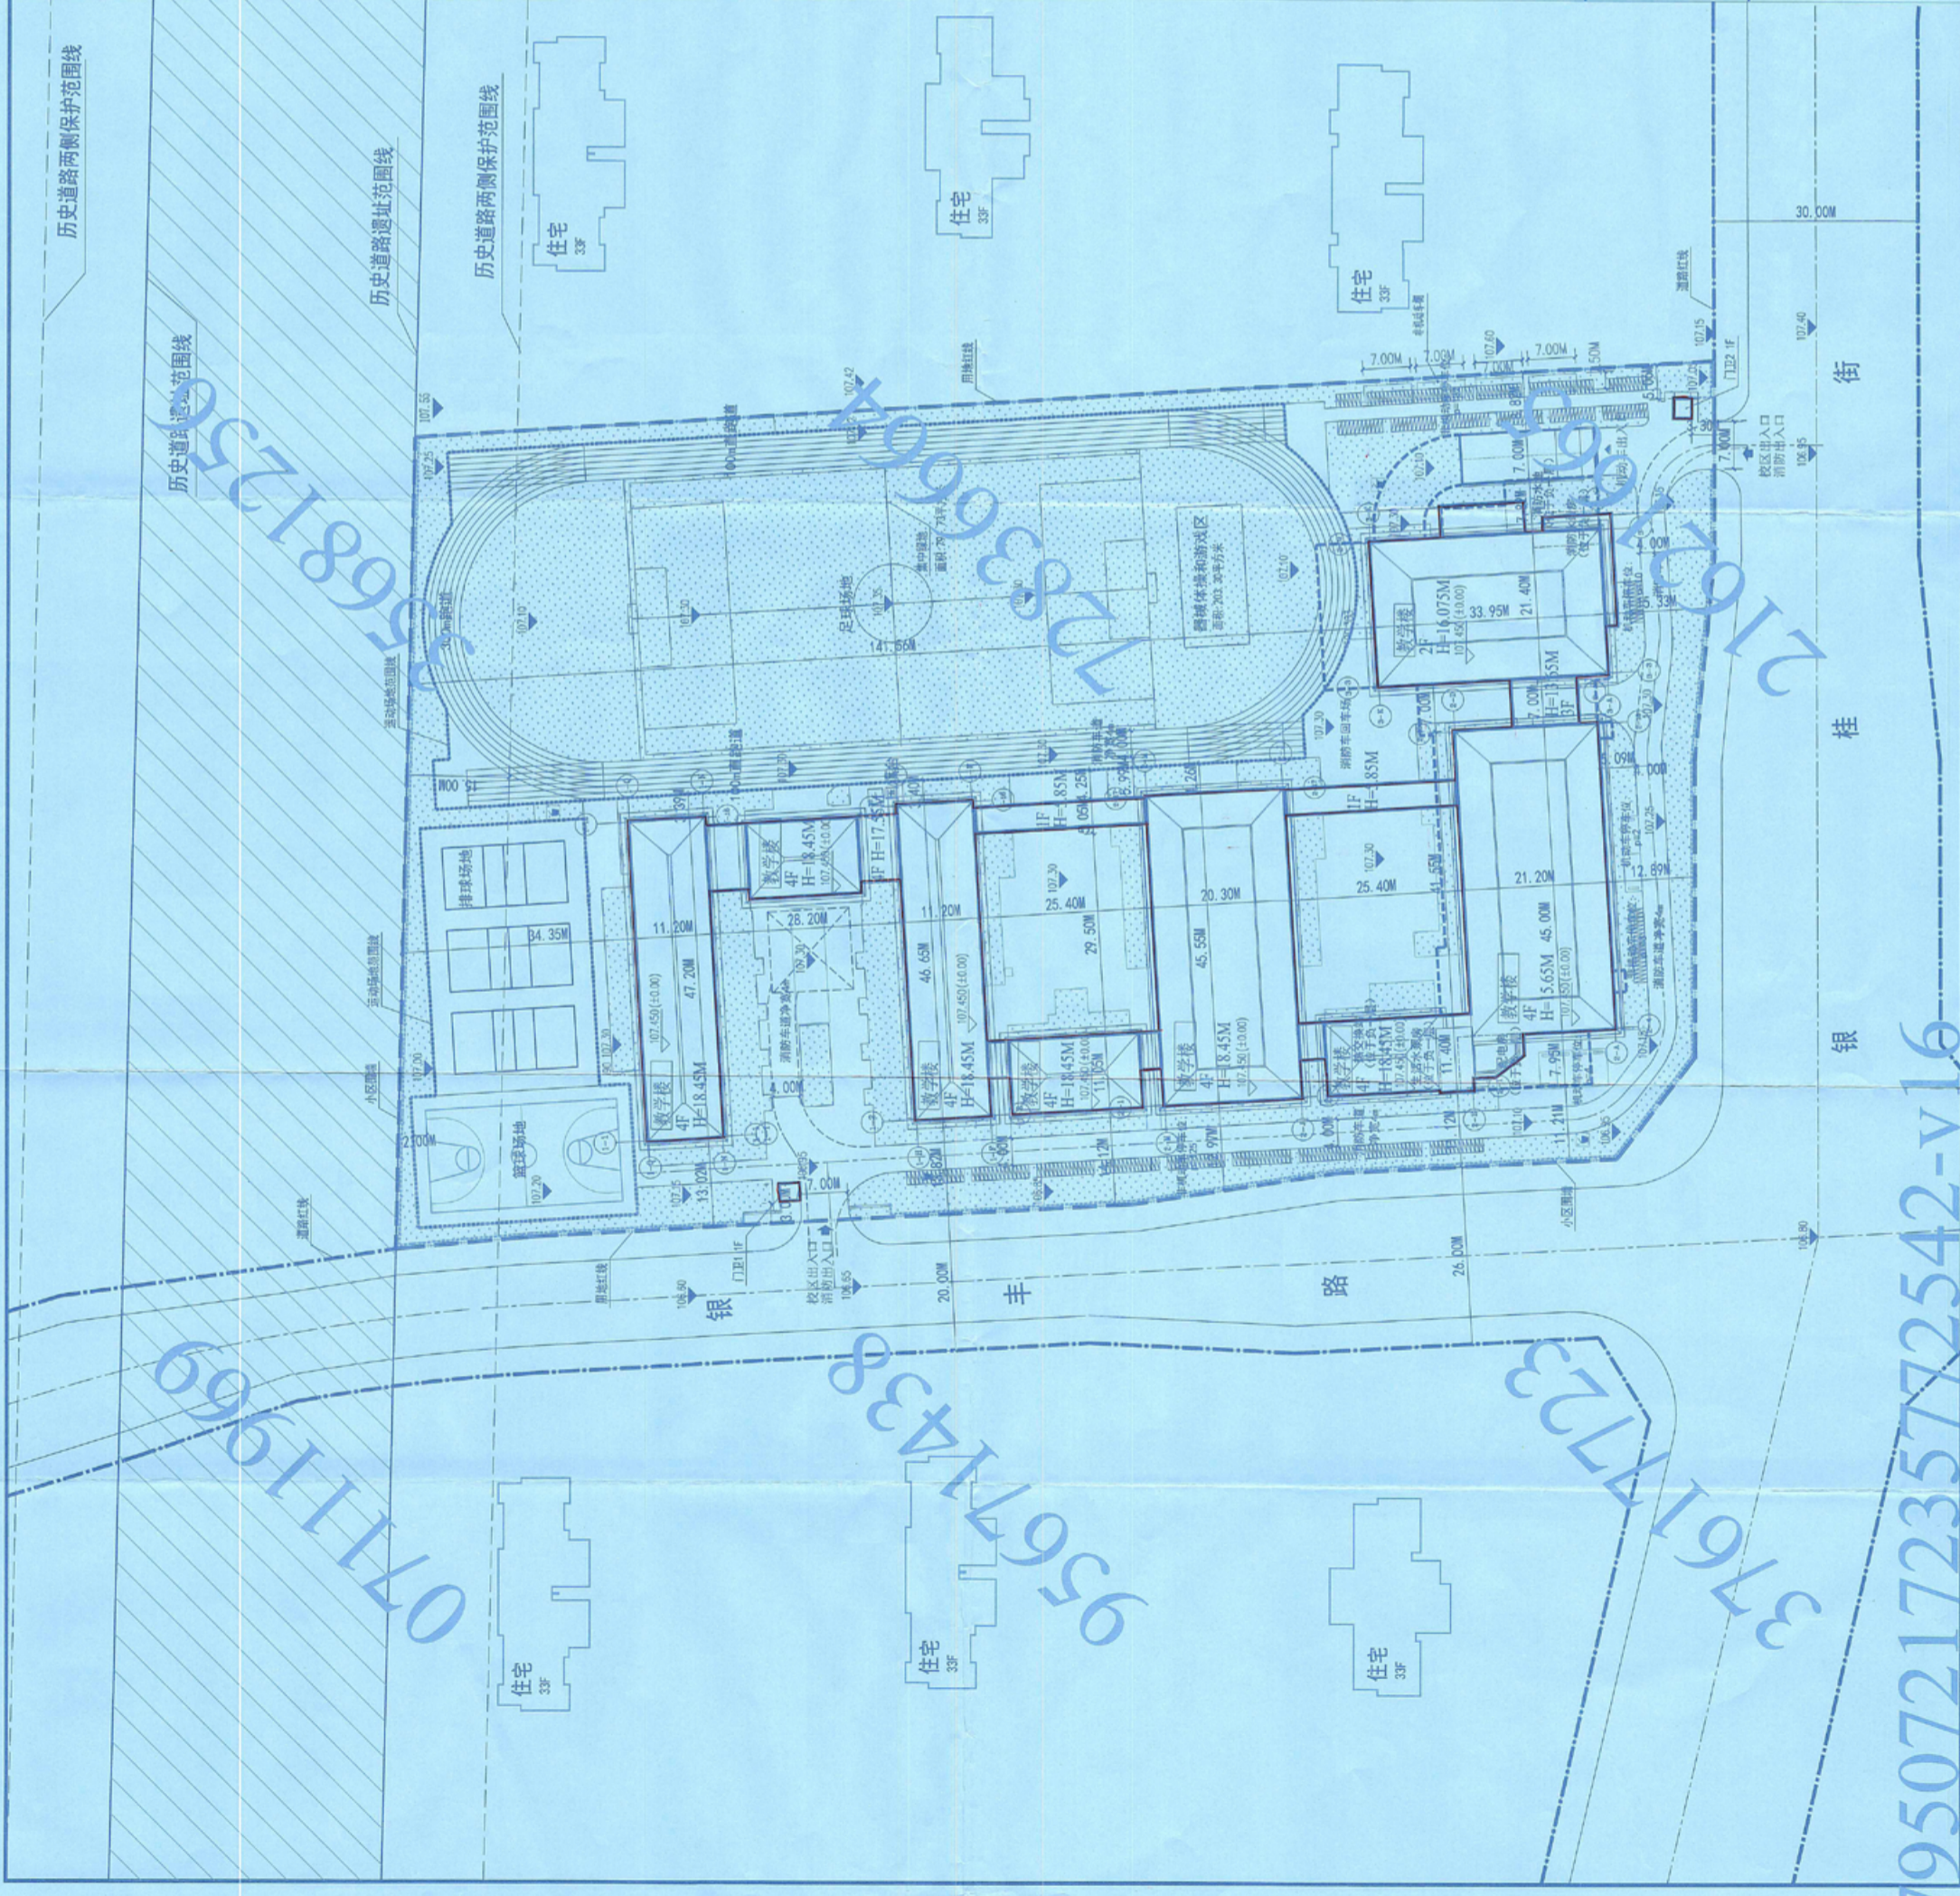

37950721723572542-V16