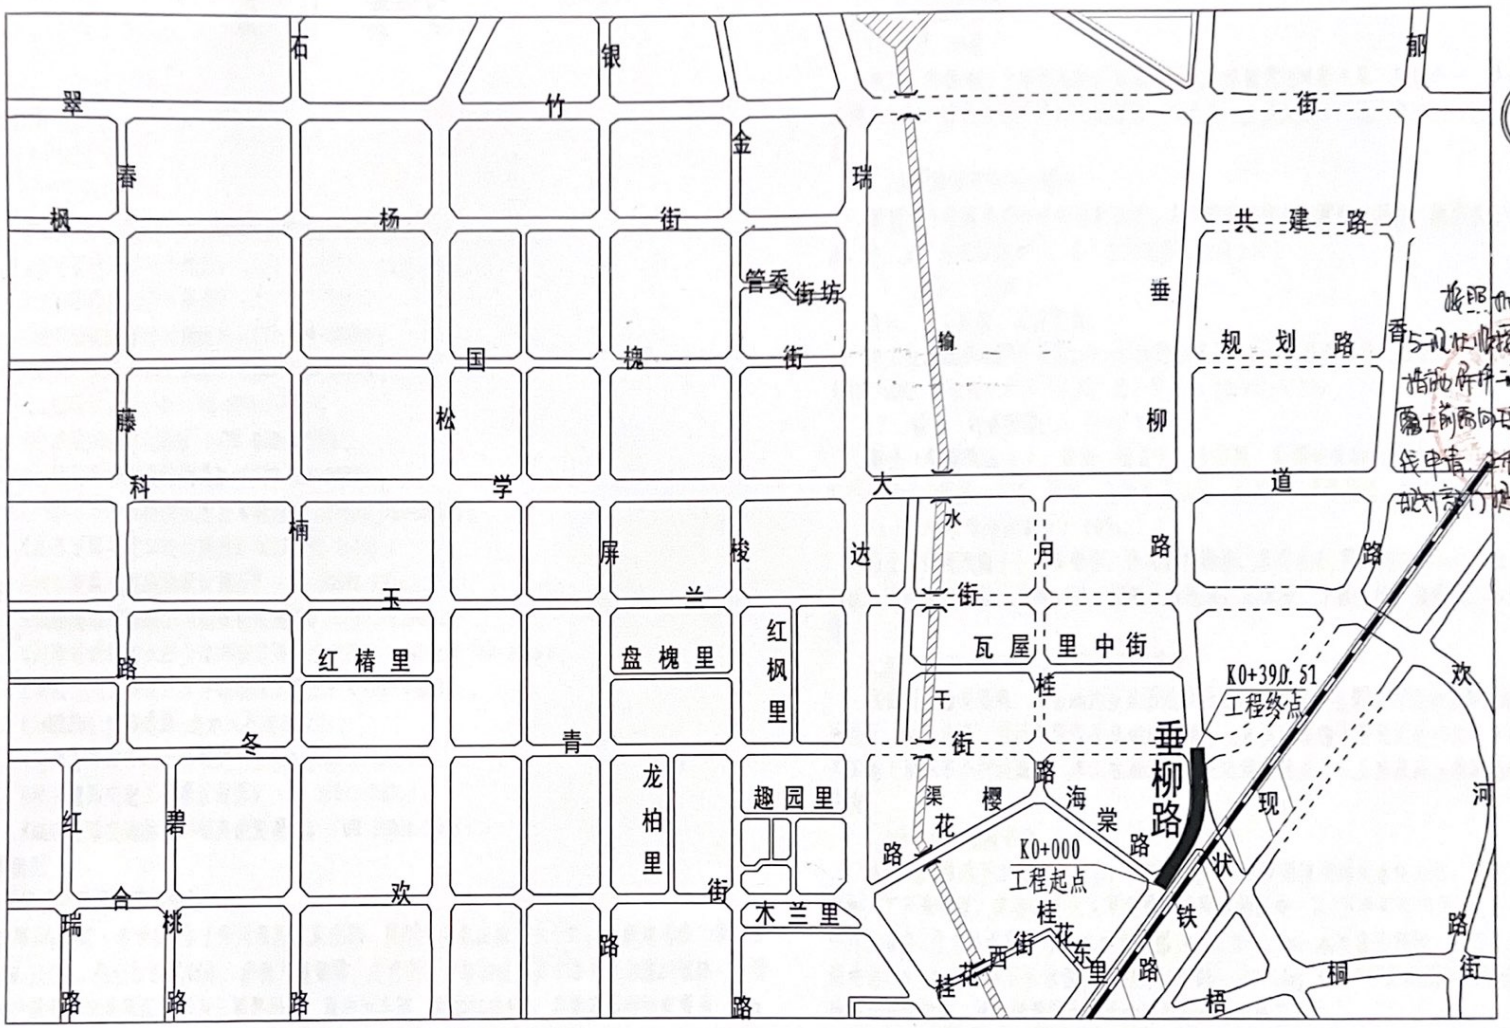

工程位置示意图

标准断面布置为：45m（红线）-4.5m（人行道）-4.5m（非机动车道）-2m（机非分隔带）-23m（机动车道）-2m（机非分隔带）-4.5m（非机动车道）-4.5m（人行道）。

郑州高新区垂柳路道路工程（海棠路~冬青街）	图名	工程位置示意图	设计	李会青	专业负责	李霞	审定			图号	道首-02	设计阶段	施工图	郑州市市政工程勘测设计研究院 ZZSZY Zhengzhou Municipal Engineering Survey Design & Research Institute
			校核	李霞	审核	王正念	项目负责	王正念		比例		日期	2022.07	