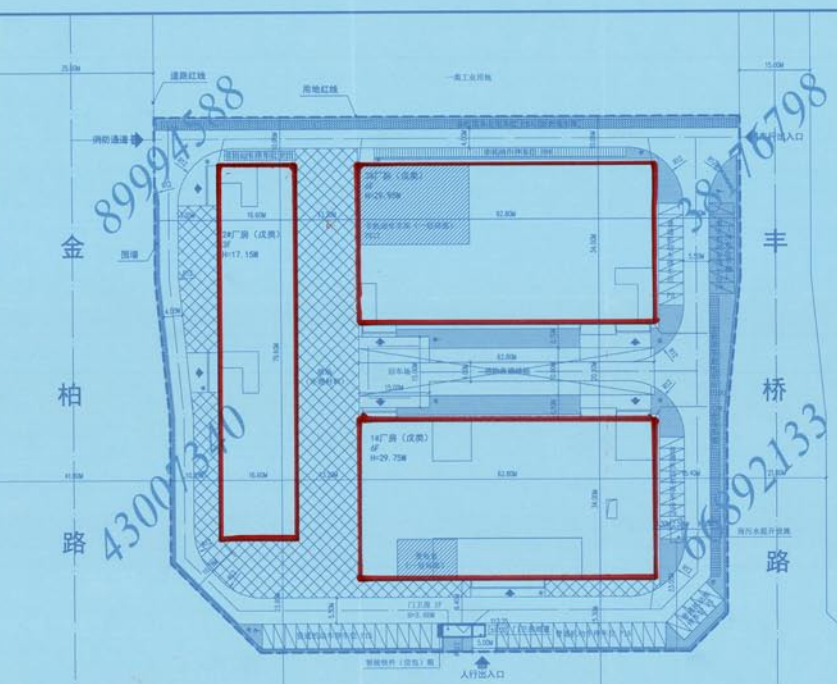

郑州品正科技有限公司医疗激光产业基地项目总平面图 1:500

规划技术经济指标表			
序号	分项	数值	备注
1	建设用地面积(㎡)	13521.22	合20.28亩
2	总建筑面积(㎡)	30451.59	
	其中 地上	30439.59	
	地下	12.00	指污水提升设施12.00㎡，位于地下
3	计容建筑面积(㎡)	30439.59	1.工业项目建筑物层高超过8m的，物业仓储项目建筑物层高超过10m的，在计算容积率时将对该层建筑面积应加倍计算，对此不做此类情况简单起实际建筑面积计算。 2.变电室3座，36㎡，位于1#厂房北下角一层设置。 3.非机动车停车位数量180个，位于36#厂房北侧一层地面。
	其中 生产性用房面积	30184.88	
	1#厂房	13223.16	
	其中 2#厂房	4060.64	
	3#厂房	12901.08	
	其中 非生产性用房面积	254.71	
	门卫室	21.43	智能快件（自提）箱独立门卫室设置
	其中 14充电车棚	122.40	按平面积计算
	28充电车棚	50.88	
	36充电车棚	60.00	
4	容积率	2.25	>1，<3
5	行政办公及生活服务设施用地面积占总用地面积比例(%)	0	≤15%
6	行政办公及生活服务设施建筑面积占总建筑面积比例(%)	0	≤8.12%
7	建筑占地面积(㎡)	8151.53	
	其中 厂房	5891.76	
	门卫室	24.94	
	14充电车棚	244.80	
	28充电车棚	101.76	
	36充电车棚	120.00	
	雨篷	2066.27	
8	建筑密度(%)	60.29	>40%
9	建筑面积用地面积与项目总用地的比值（%）	44.99	>40%
10	绿地面积(㎡)	926.08	
11	绿地率(%)	6.85	≤35%
12	机动车停车位(个)	61	20以上3个/1000㎡总建筑面积，充电车位占比不少于10%。本项目设置机动车停车位61个，其中充电车位8个，充电车位占13.12%。
	其中 地上	61	
	地下	0	
13	非机动车停车位(个)	610	20以上6个/1000㎡总建筑面积，充电车位占比不少于10%。本项目设置非机动车停车位610个，其中充电车位304个，充电车位占49.84%。
	其中 地上	610	
	地下	0	

建筑一览表														
序号	建筑名称	建筑性质	层数 地上/地下	建筑 高度(m)	建筑面积(㎡) 地上	地下	总建筑 面积(㎡)	计容建筑 面积(㎡)	结构	柱网	层高 (m)	跨度	占地面积(㎡)
1	1#厂房	工业	6F	/	29.75	13223.16	/	13223.16	13223.16	框架	矩形	6.0	80x34.00	2135.20
2	2#厂房	工业	3F	/	17.15	4060.64	/	4060.64	4060.64	框架	矩形	7.5	40x16.60	1321.36
3	3#厂房	工业	6F	/	29.95	12901.08	/	12901.08	12901.08	框架	矩形	6	82.80x34.00	2135.20
4	门卫室	门卫室	1F	/	3.60	21.43	/	21.43	21.43	框架	矩形	3	9.10x2.80	24.94
5	14充电车棚	车棚	1F	/	3.00	122.40	/	122.40	122.40	钢构	矩形	6	122.40x2.00	244.80
6	28充电车棚	车棚	1F	/	3.00	50.88	/	50.88	50.88	钢构	矩形	6	19.20x5.30	101.76
7	36充电车棚	车棚	1F	/	3.00	60.00	/	60.00	60.00	钢构	矩形	6	60.00x2.00	120.00
8	预计水提升设施	其他	/	1F	3.00	/	12.00	12.00	/	砌体	矩形	3	4.80x2.50	/
	合计					30439.59	12.00	30451.59	30439.59	/	/	/		8083.26

总图说明：
01. 本图根据甲方提供的用地红线坐标图，工程项目周边现状道路及用地界限条件进行绘制。
02. 本图坐标、高程系统为甲方所提供的坐标、高程系统一致，为2000国家大地坐标系和1985国家高程基准。
03. 古树保护措施详图外，本图中所注数据单位均为米。
04. 本图中建筑定位采用标注轮廓外墙线定义为准，尺寸标注均计算至建筑外墙外表皮；
05. 本图中建筑标注尺寸均为建筑最外轮廓线之投影。
06. 本图中景观详见景观专项设计，景观专项设计应严格执行国家现行工程建设强制《国外标准化工程项目指南》GB 50674-2011和《建筑标准设计管理规定》JG 33001-2001、《无障碍通用规范》GB 55019-2021。
07. 本工程建成内道路与城市道路连接处设置道路，本工程机动车道路应受市向时，路边缘化及管线检测设置无行车有效视距要求。
08. 本工程允许车辆通行的广场，应满足车辆行驶、停放和载重的要求，且地面铺装面层应平整、防滑、耐磨。
09. 本工程场地内的人行道，广场等硬质铺装应按满人员通行的安全，且地面铺装面层应防滑。
10. 本工程应设置生活垃圾收集点，生活垃圾收集点服务半径均应小于或等于120m。
11. 本工程应设置垃圾收集点，应按垃圾分类及垃圾类别，设置垃圾收集点的地面应硬化处理，设置垃圾收集点的四周应有或设置防雨设施。
12. 本工程设置人工水体时，岸边应2.0m范围内的水深不应大于0.30m。
13. 本项目应满足国家相关消防及规范。

设计依据：
01.《建筑设计防火规范》GB 50016-2014(2018年版)；
02.《建筑防火通用规范》GB 55037-2022；
03.《工业企业总平面设计规范》GB50187-2012；
04.《建筑工程建筑面积计算规范》GB/T 50353-2013；
05.《郑州市城市规划管理技术规定》（试行）2019；
06. 其他相关的国家及地方规划建设法规、规范。

图例：
- 用地红线
- 道路红线
- 道路中心线
- 建筑轮廓线
- 消防车道
- 绿地
- 机动车停车位
- 非机动车停车位
- 围墙
- 人行出入口
- 车辆出入口
- 货运出入口
- 垃圾收集点
- 室外消火栓

中信工程设计集团有限公司
ZHONGXIN ENGINEERING DESIGN GROUP CO.,LTD
地址：合肥市包河区大连路6686号徽商总部广场C-办705
ADD: Room 705,block C,Huishang headquarters Plaza, 6686 Dalian Road, Baohe District, Hefei City
工程设计证书编号：A234046727
NATIONAL ARCHITECTURAL DESIGN LICENSE NO: A234046727

版次 VERSION	日期 DATE

工程勘察设计资质(出图)专用章
中信工程设计集团有限公司(T-6)
工程设计甲级 证书编号A234046727
安徽省住房和城乡建设厅监制(A)
有效期至2025年08月26日

郑州品正科技有限公司
郑州品正科技有限公司医疗激光产业基地项目
中华人民共和国执业注册建筑师
姓 名 [redacted]
注册号 3404673-002
有效期 至 2024 年 5 月

审定 APPROVAL	责任	
审核 EXAMINE	责任	
项目负责人 PROJECT CHIEF	责任	
专业负责人 CHIEF	责任	
校对 CHECK	高淮淮	
设计 DESIGN	谢筱雅	
制图 DRAWING	谢筱雅	

工程代号 PROJECT NO.

图名 TITLE	总平面图
比例 SCALE	1:500
图号 DRAWN NO	方案-01/01
比例 DATE	2023 年 08 月

郑州高新技术产业开发区管委会
国土规划住建局
图纸审核专用章
1543897766638763532-v16