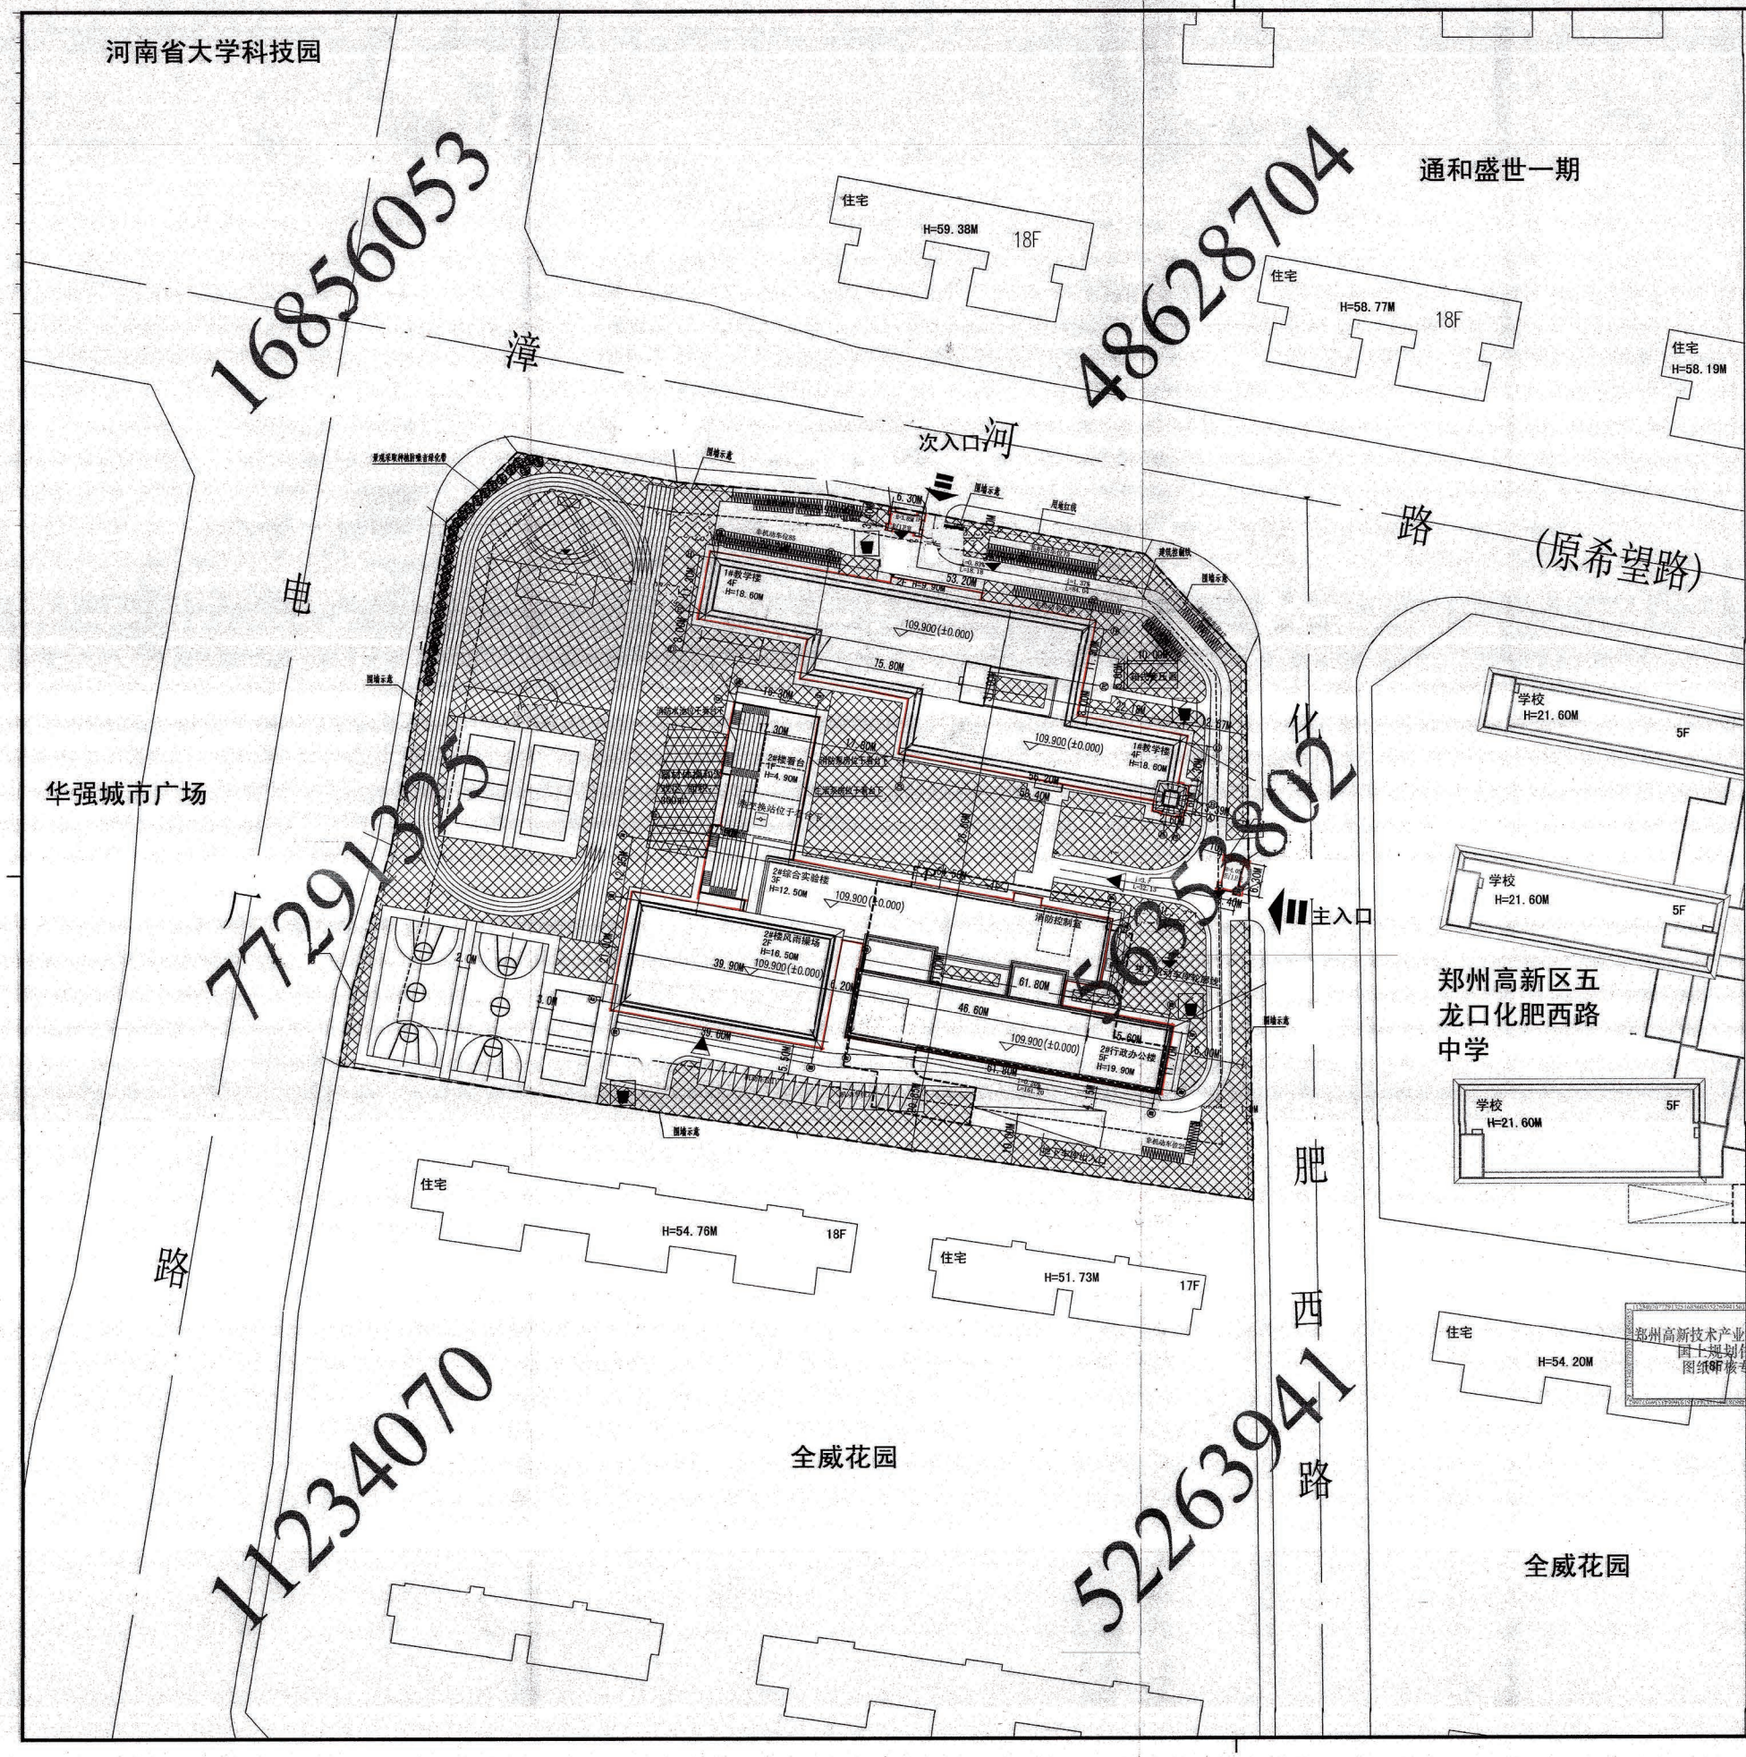

总平面图 1:500

图例：

5F	新建建筑及层数	101.00	道路及标高		新式变压器
	地下建筑	H=20.70m	建筑高度	P	机动车停车场、库
	建筑主入口		绿化		非机动车存车处
101.00 100.00	室内、外标高		露天停车位		外墙坐标点
	车行出入口 / 基地出入口		热交换站		围墙示意
i=0.30% L=111.90	坡度和坡长		垃圾收集点		

小学经济技术指标

小学总体经济技术指标表

项目			面积	单位	备注
总用地面积			21107.41	m^2	
总建筑面积			18934.99	m^2	
地上建筑面积			16836.47	m^2	
其中	1#楼		7519.03	m^2	
	2#楼		9179.35	m^2	
	其中	综合实验楼	3345.16	m^2	
		行政办公用房	3766.15	m^2	
		风雨操场	1612.22	m^2	
		振兴看台	455.82	m^2	其中临街看台下热交换站86.20m²，热交换站面积>60m²
	北门卫房		23.62	m^2	
	东门卫房		23.72	m^2	
	地下车库出入口		90.7[illegible]	m^2	不计容
地下建筑面积			2098.52	m^2	
基底面积			5205.80	m^2	
其中	1#楼		1965.92	m^2	
	2#楼		3192.54		
	北门卫房		23.62		
	东门卫房		23.72		
容积率			0.79		<0.8
绿地面积			7389.56	m^2	
绿地率			35.01	%	>35%
建筑密度			24.66	%	<25%
机动车停车位	72	地上	18	辆	其中地下含一个无障碍车位
		地下	54		
非机动车停车位	342	地上	342	辆	20/百师生
		地下			
班级数			36	班	
师生比例			1:19		
学生			1620	人	
教职工			89	人	
生均面积			10	m^2/人	
垃圾收集点			4	个	
箱式变压器			24.50	m^2	两组

注：1、设置篮球场3个，排球场3个
2、器械体操游戏区面积为300.00m²。

郑州市建筑设计院
ZHENGZHOU ARCHITECTURAL DESIGN INSTITUTE

资质证书编号：建筑工程甲级 A141013494
风景园林乙级 人防工程乙级 市政行业乙级 A241013491

出图章及注册师章
SEAL

中华人民共和国一级注册建筑师
姓名：靳卫红
注册号：4101349-014
有效期：至2023年12月29日

工程设计出图专用章
郑州市建筑设计院
建筑工程 甲级 A141013494
风景园林工程 专项甲级 A141013494
有效期：至2025年04月03日
人防工程 乙级 A241013491
有效期：至2022年12月31日

建设单位：CLIENT 郑州高新技术产业开发区管委会教育局

项目名称：PROJECT NAME 郑州高新区五龙口化肥西路小学

子项名称：SUB PROJECT

图名：DRAWING TITLE 总平面图

合同号：CONTRACT No.	2017-027	专业：DISCIPLINE	建筑
设计阶段：STAGE	报建	第 1 张 共 1 张 DRAWING No. TOTAL	
审定 APPROVED BY	赵良华	赵良华	
审核 EXAMINED BY	靳卫红	靳卫红	
项目负责人 CAPTAIN	靳卫红	靳卫红	
专业负责人 CHIEF ENGL	靳卫红	靳卫红	
校对 CHECKED BY	喻栋楠	喻栋楠	
设计 DESIGNED BY	王兆旭	王兆旭	
制图 DRAWN BY			
比例 SCALE	见图中标注	出图日期 ISSUE DATE	2021.12

会签 COORDINATION			
建筑 ARCHI.		电气 ELEC.	
结构 STRUCT.		暖通 HVAC	

版本号 EDITION No.	修改原因 CAUSE	修改日期 DATE

图纸未盖本院出图专用章无效

16856053 48628704 43336057 7729125 5653802 3619366 11234070 5226394 1418744 3